


Ситуационный план

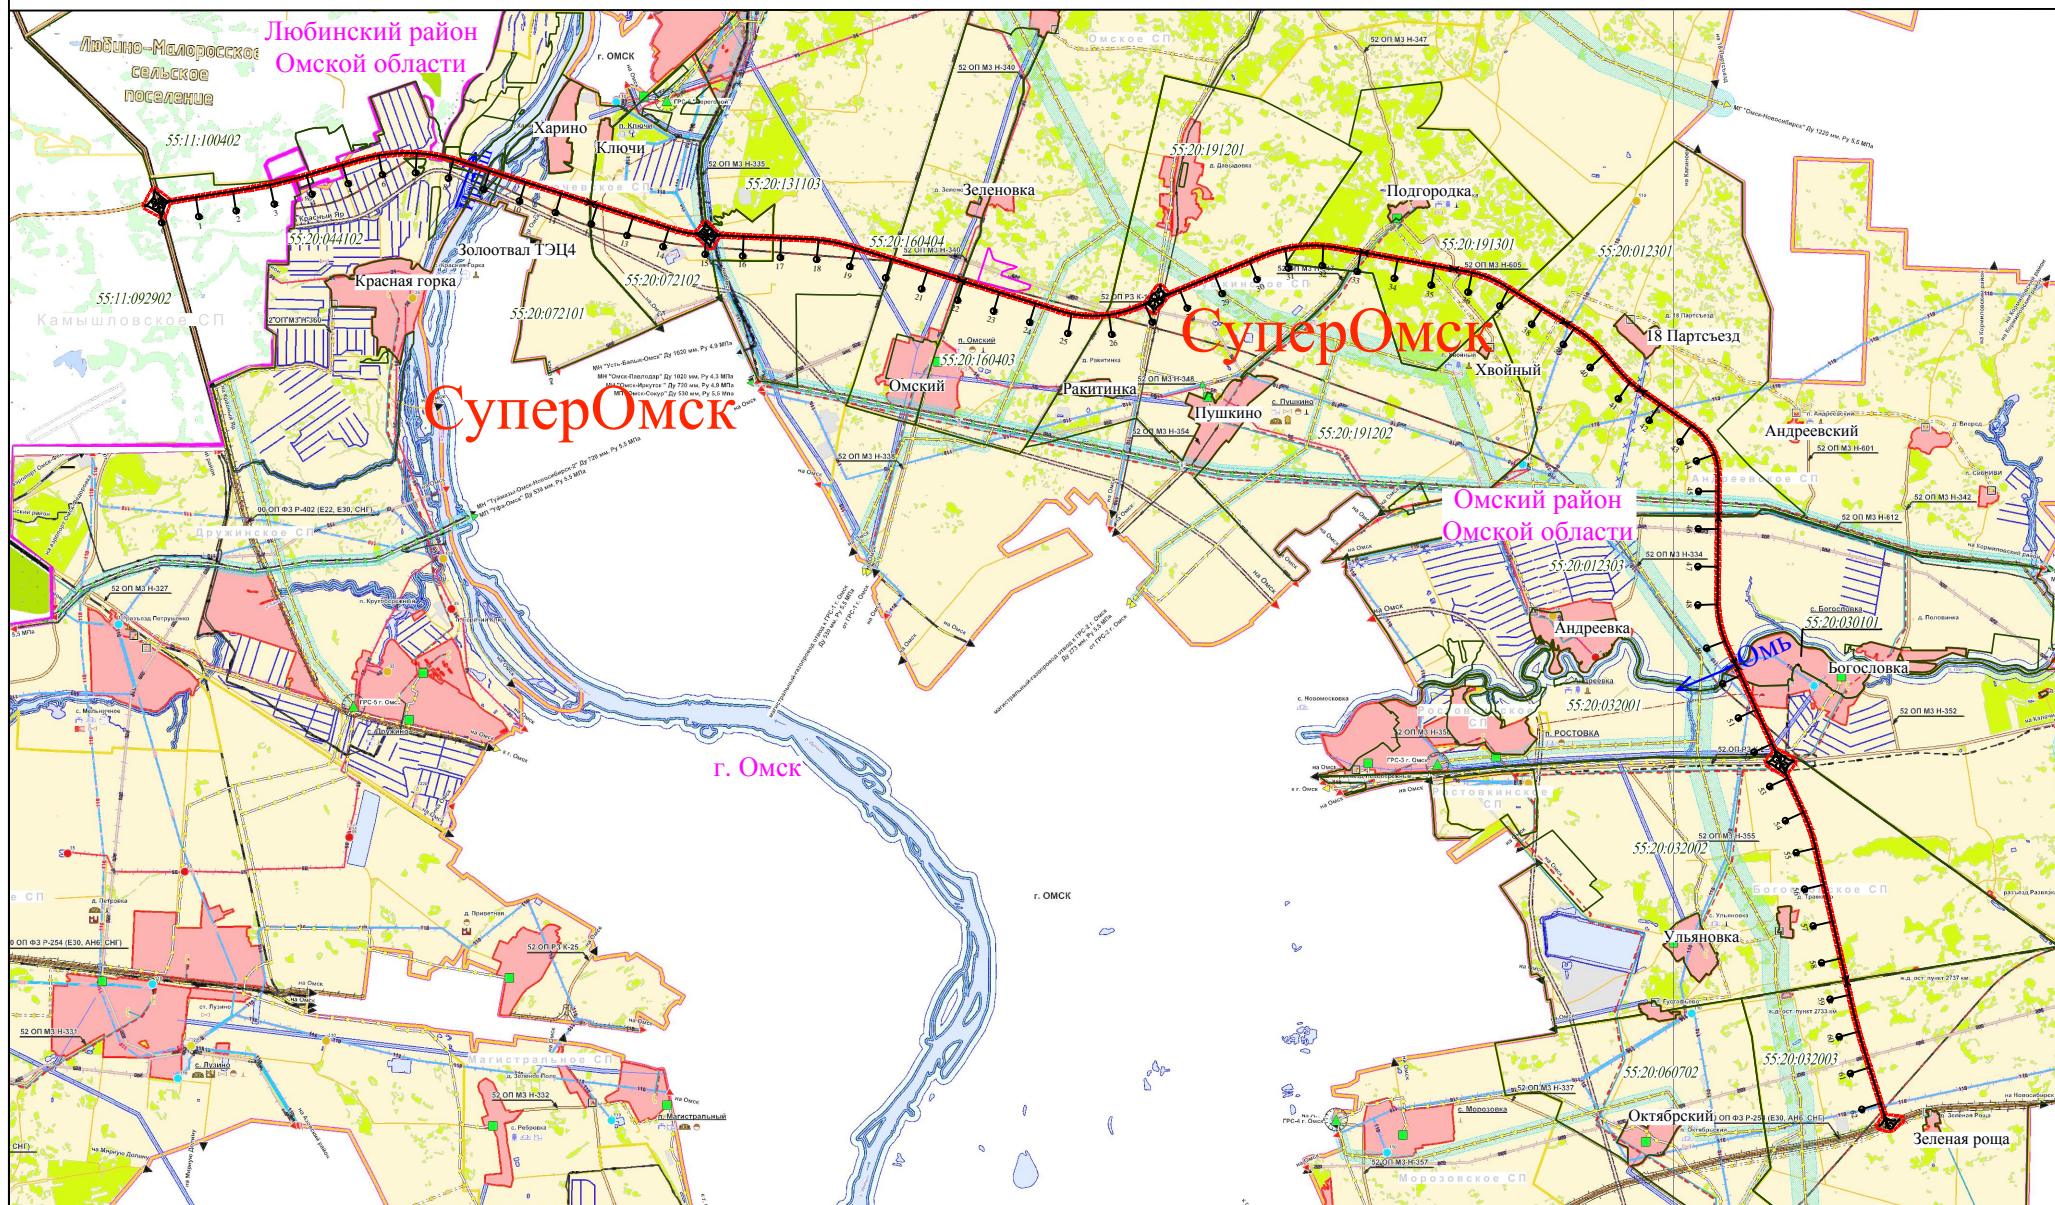

1. Объект: «Строительство автомобильной дороги «Северный обход г. Омска».
2. Адрес: Омская область, Любинский район, Омский район.
3. Категория земель: не установлено.
4. Разрешенное использование: не установлено.

УСЛОВНЫЕ ОБОЗНАЧЕНИЯ

- — граница проектной полосы отвода автомобильной дороги
- — проектная ось автомобильной дороги
- 55:20:060702 — граница и номер кадастрового квартала по сведениям ЕГРН

Масштаб 1:200000